


# 工 程 表

工 事 名 : 港灣施設緊急改修工事(浚渫)

工 期

(自) 平成24年 6月12日  
(至) 平成24年 9月30日

月 日	平成 24 年															
	6 月				7 月				8 月				9 月			
工種別	1	10	20	30	1	10	20	31	1	10	20	31	1	10	20	30
準備工			=====	=====	=====	=====	=====	=====								
事前調整 事前測量等			-----	-----	-----	-----	-----									
浚渫工																
浚渫船運転工 (V=4100m <sup>3</sup> )									=====	=====						
土捨工																
土運船運搬工 (V=4100m <sup>3</sup> )									=====	=====						
空気圧送揚土 (V=4100m <sup>3</sup> )									=====	=====						
排砂管設備工																
フローター管 損料									-----	-----						
フローター管 撤去									=====	=====	=====					
事業損失 防止施設費								=====	-----	-----	=====					
後片付け工													=====	=====	=====	

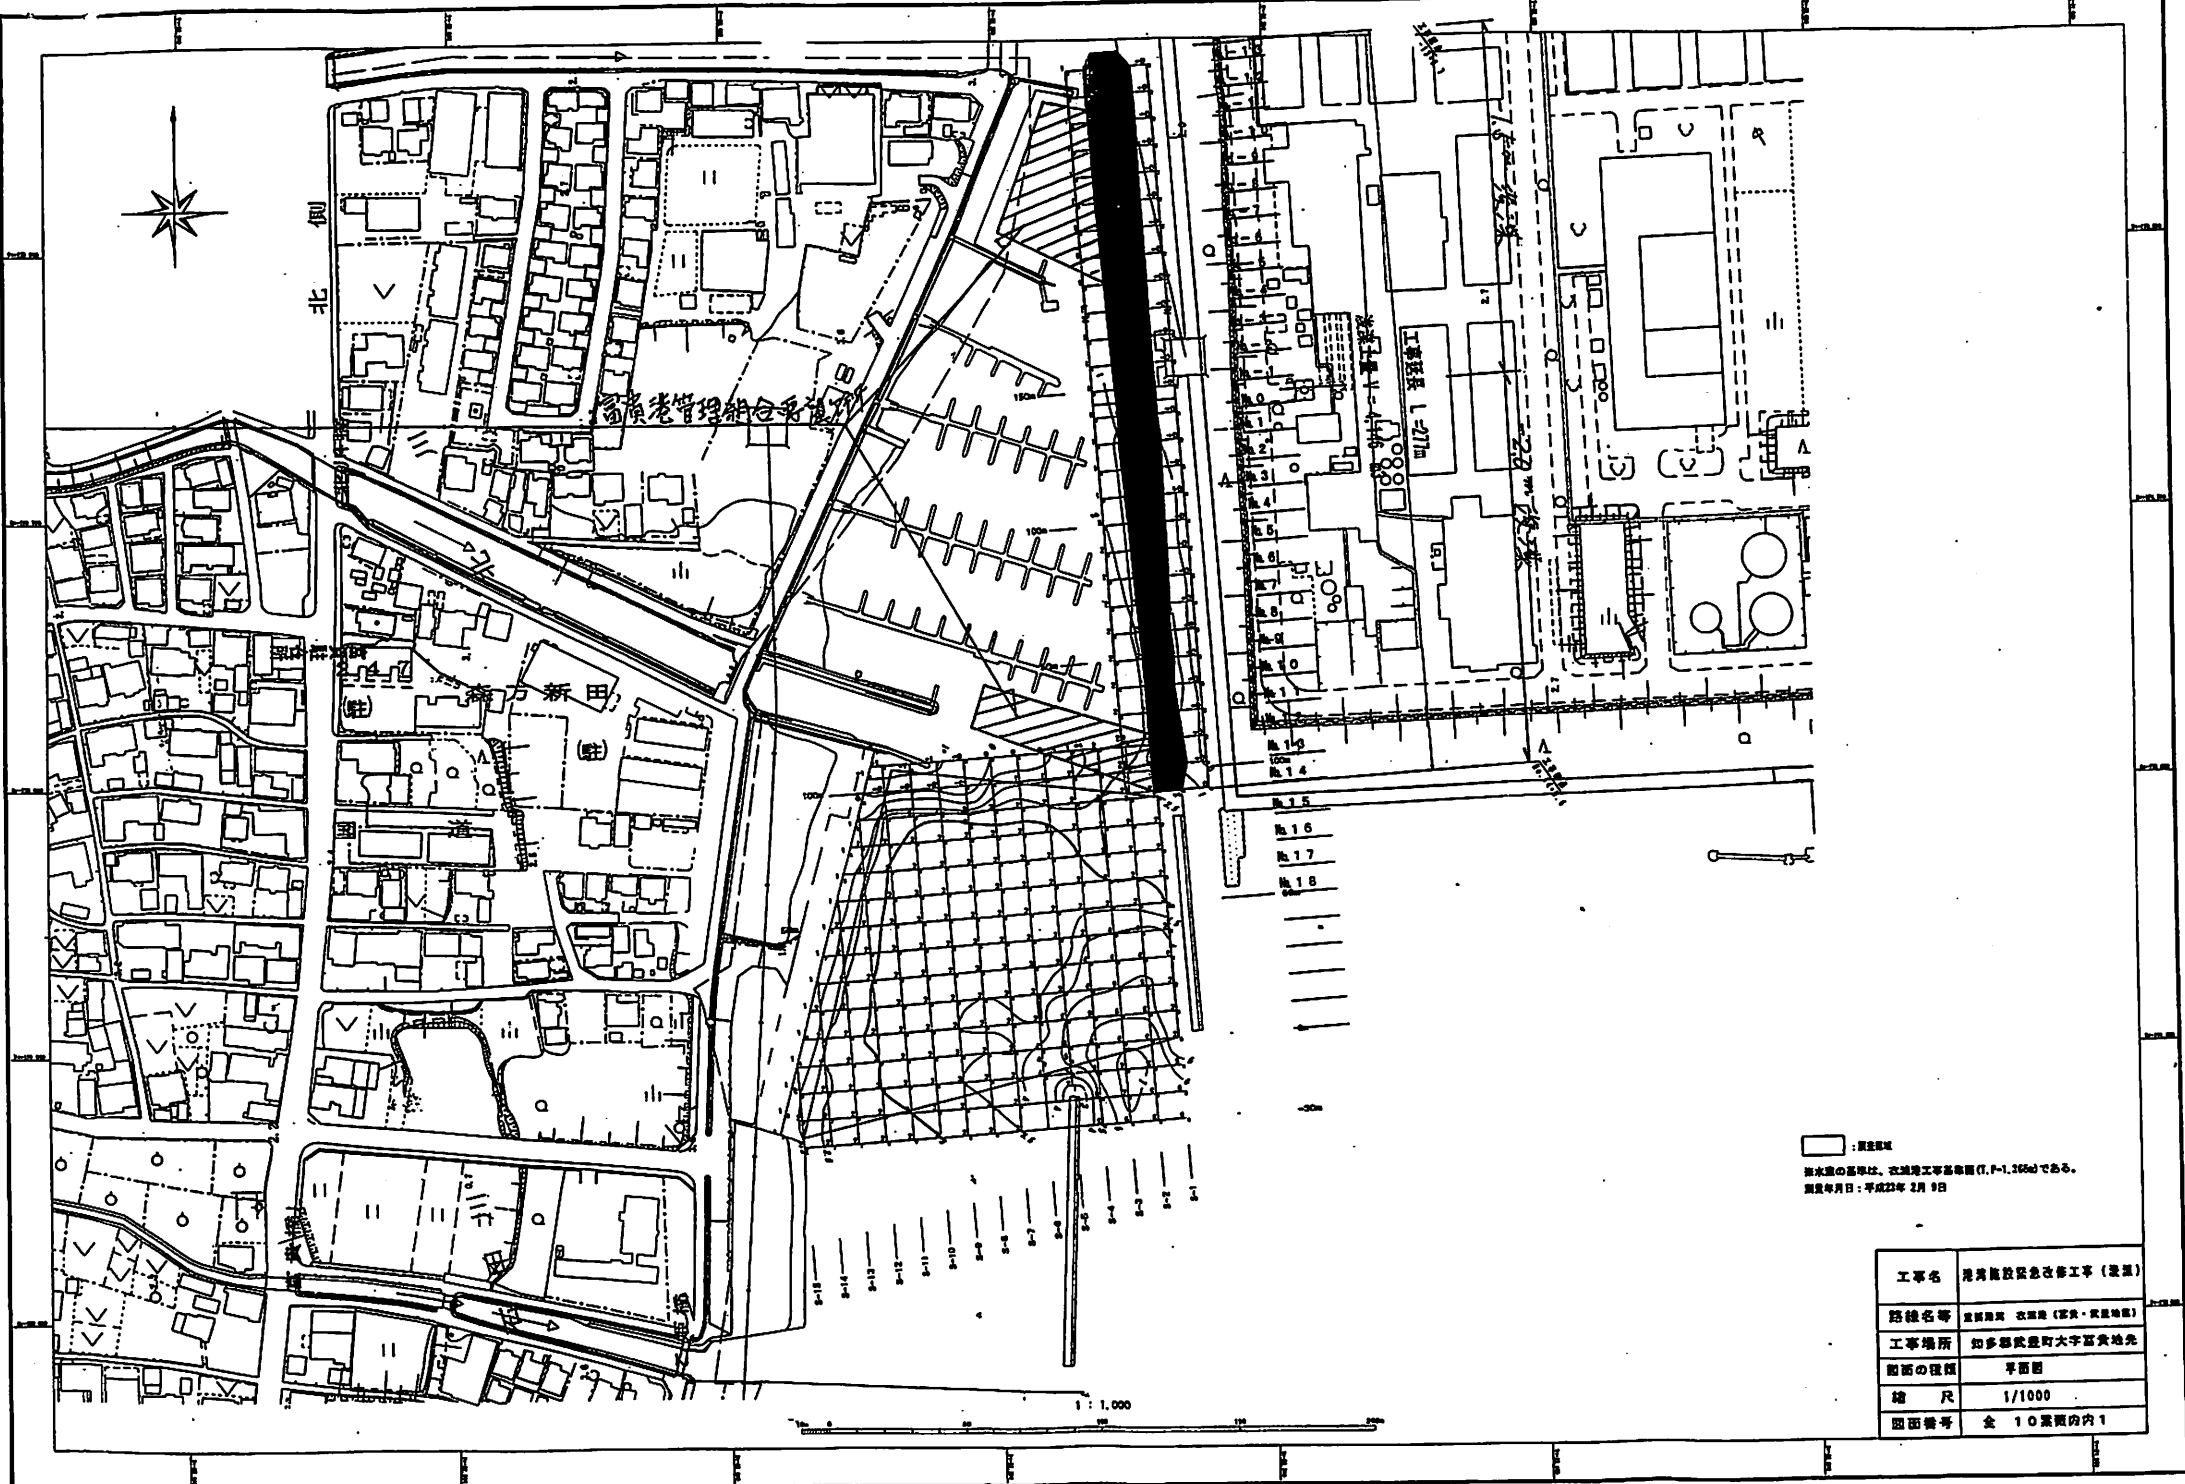

北側

富貴港管理組合事務所

新田

工事現場

16  
17  
18

1 : 1,000

□ : 測量線

測量線の基準は、交通工事基準図(7-F-1.326)である。  
測量年月日：平成22年 2月 9日

工事名	港灣施設緊急改善工事(測量)
路線名等	測量線(測量・測量線)
工事場所	知多郡武豊町大字富貴港先
図面の種類	平面図
縮尺	1/1000
図面番号	全 10葉の内 1